







地方道路敷地に設置する場合

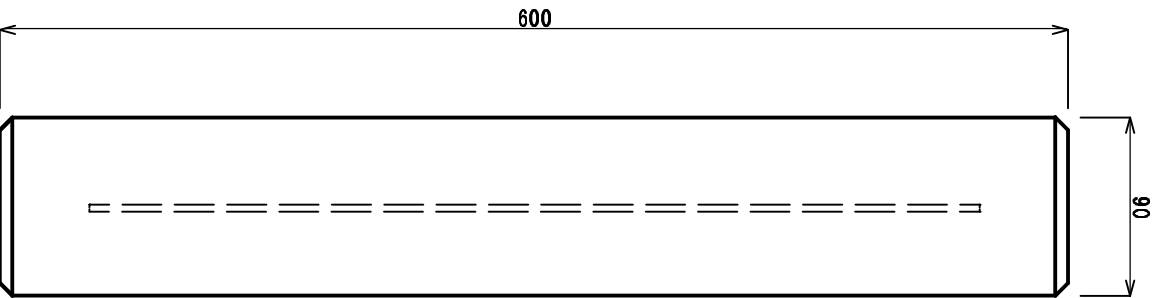

鉄筋位置図

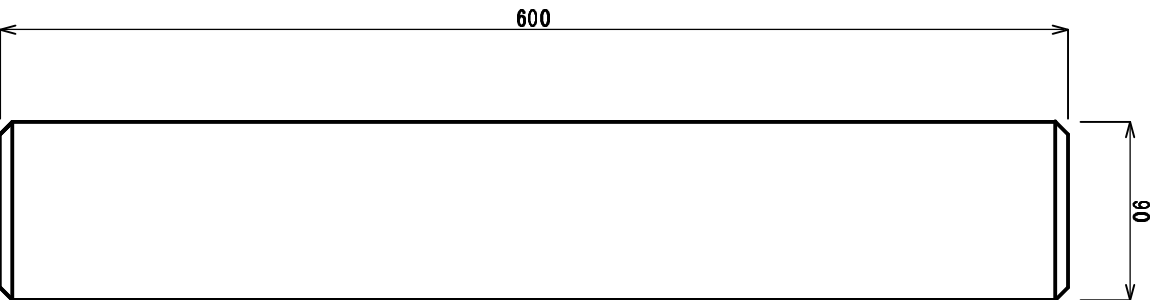

他設置する場合

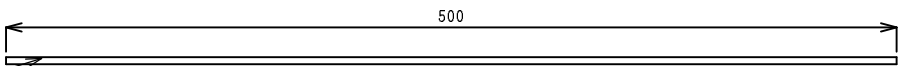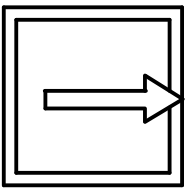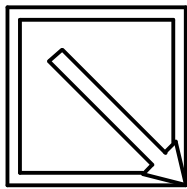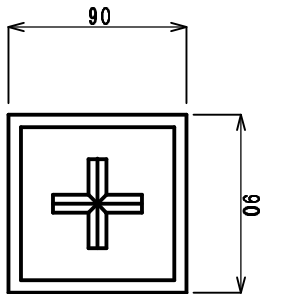

コンクリート鉄線 #4番線

※ セメント使用量200kg以上の普通コンクリート製

(株) セイワ

件名 不用物件用コンクリート境界標  
図名 縮尺