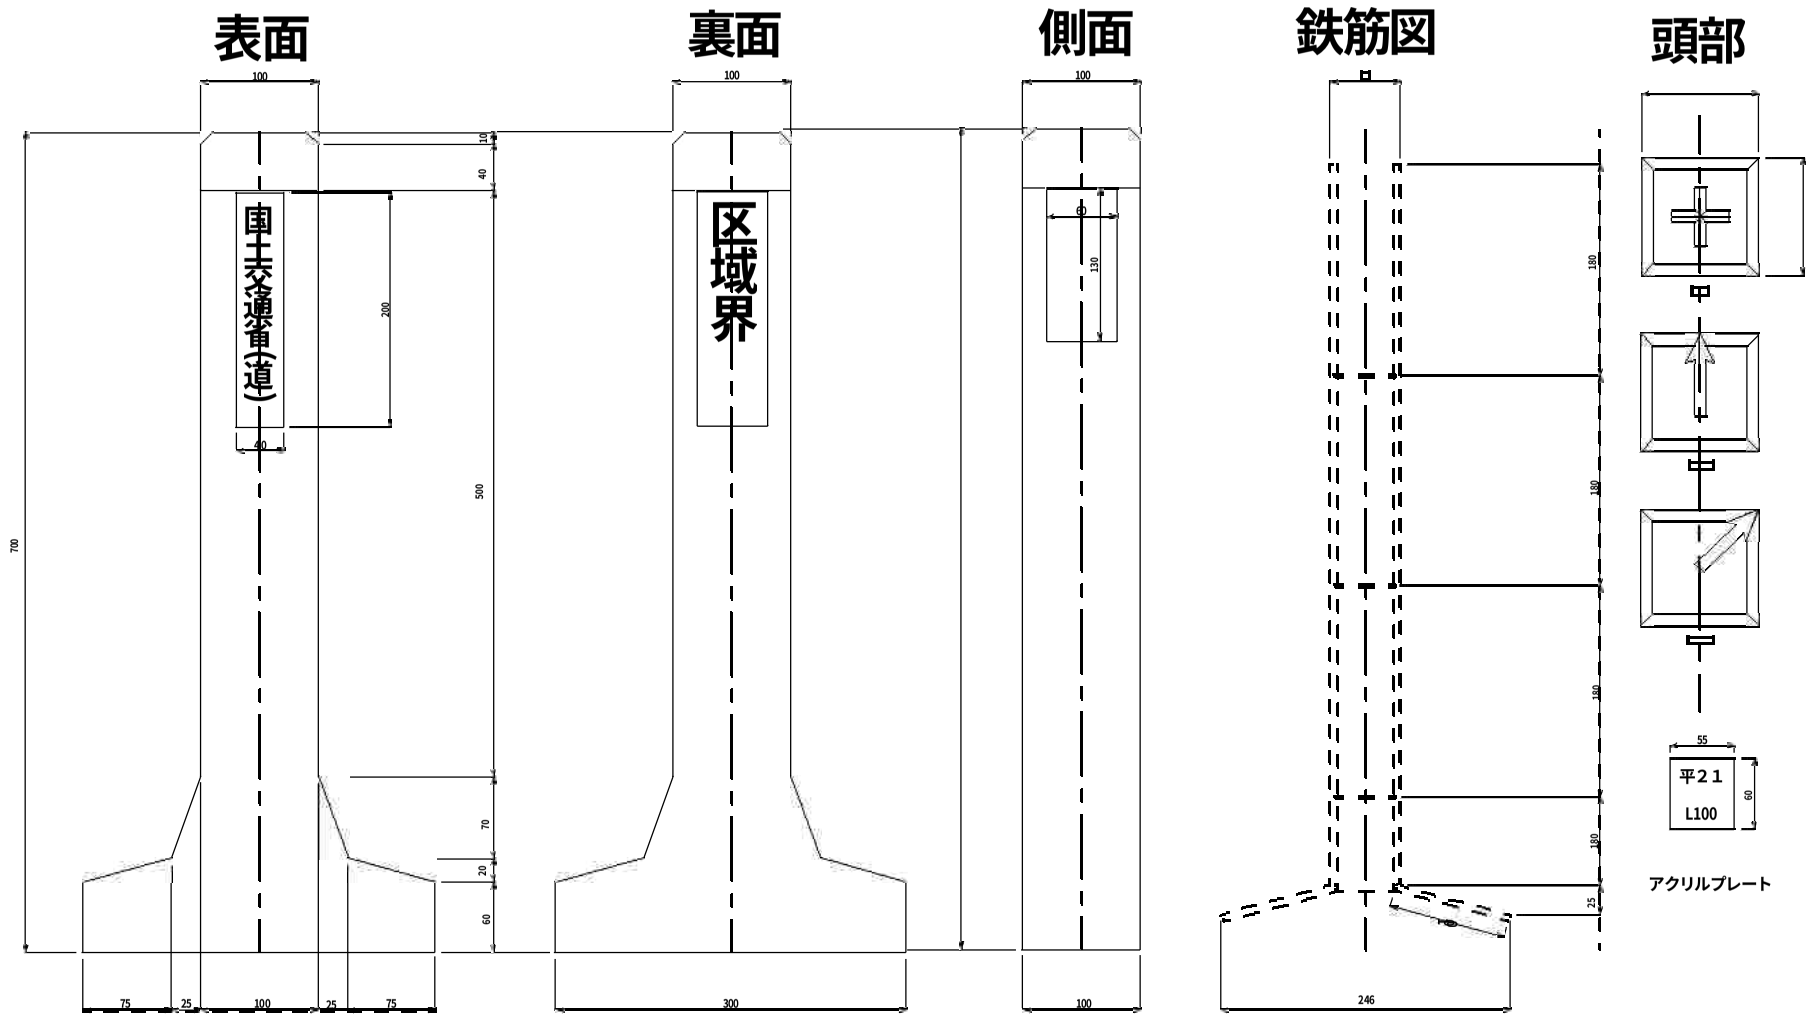
表面
裏面
側面
鉄筋図
頭部
国土交通省(道)
区域界
100
10
40
200
40
500
700
70
20
60
75
25
100
25
75
300
100
60
130
180
180
180
180
25
246
55
平21
L100
60
アクリルプレート