
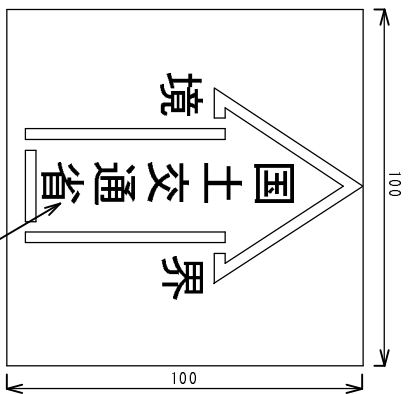
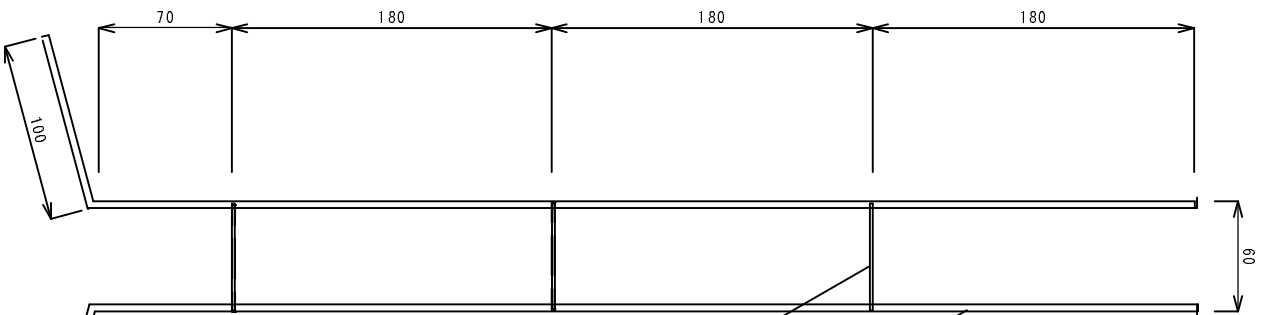




(株) セイワ

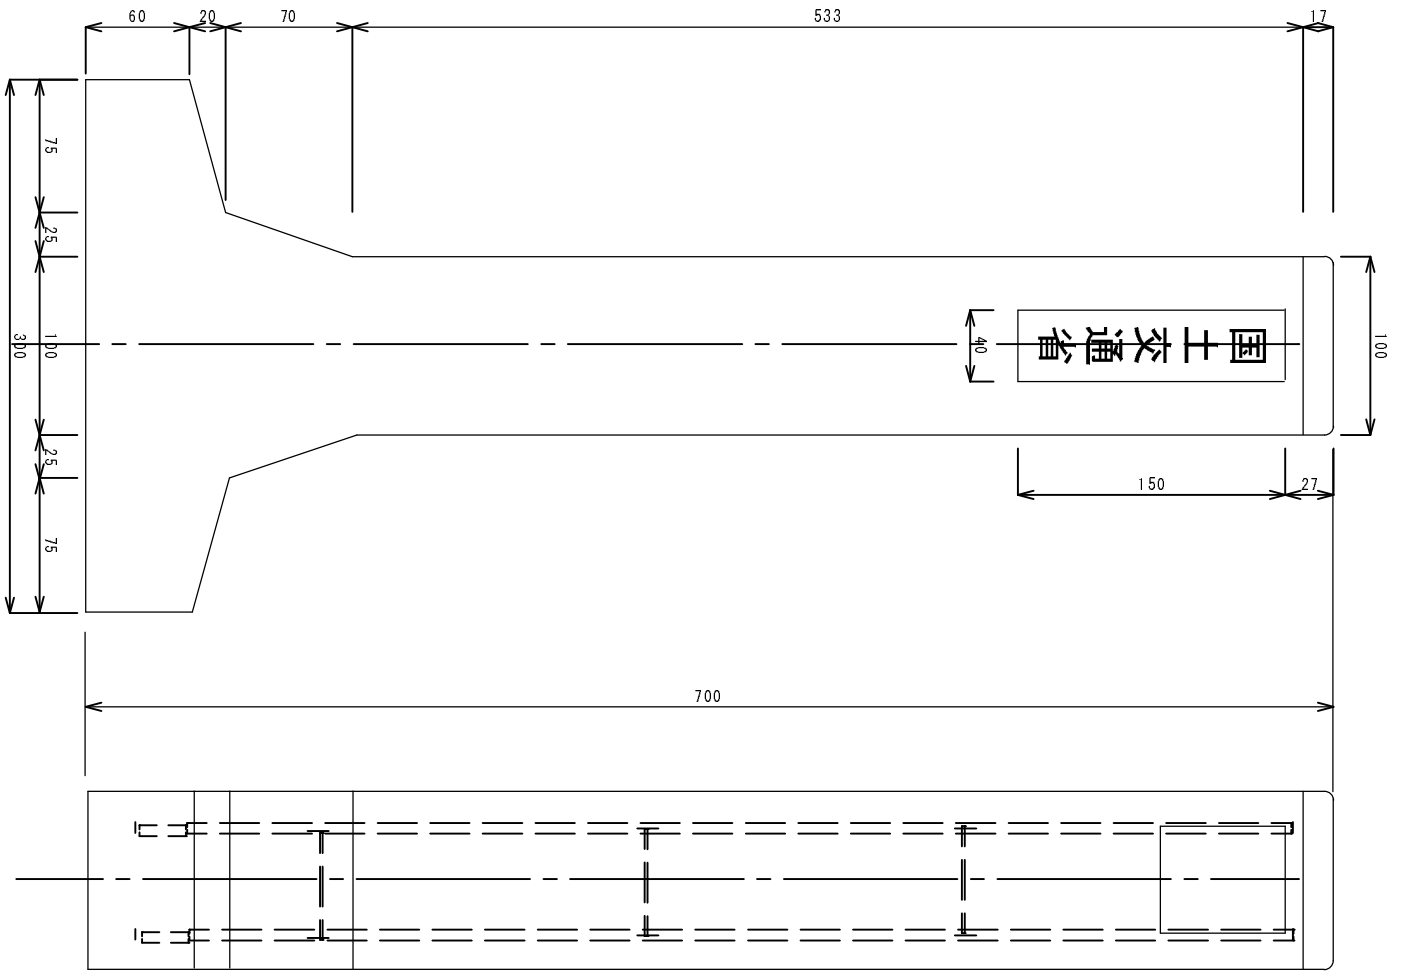

主筋
コンクリート鉄線 8 番線

副筋
コンクリート鉄線 1 6 番線

刻印字体は浮厚 3mm
丸ゴシック

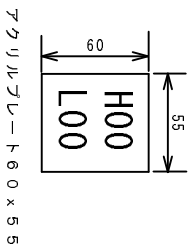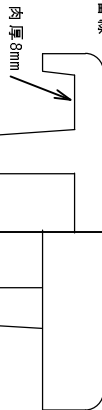

※ セメント使用量 600kg/m³ 以上の軽量コンクリート製